
Comune di Mazara del Vallo

Piano Regolatore Generale

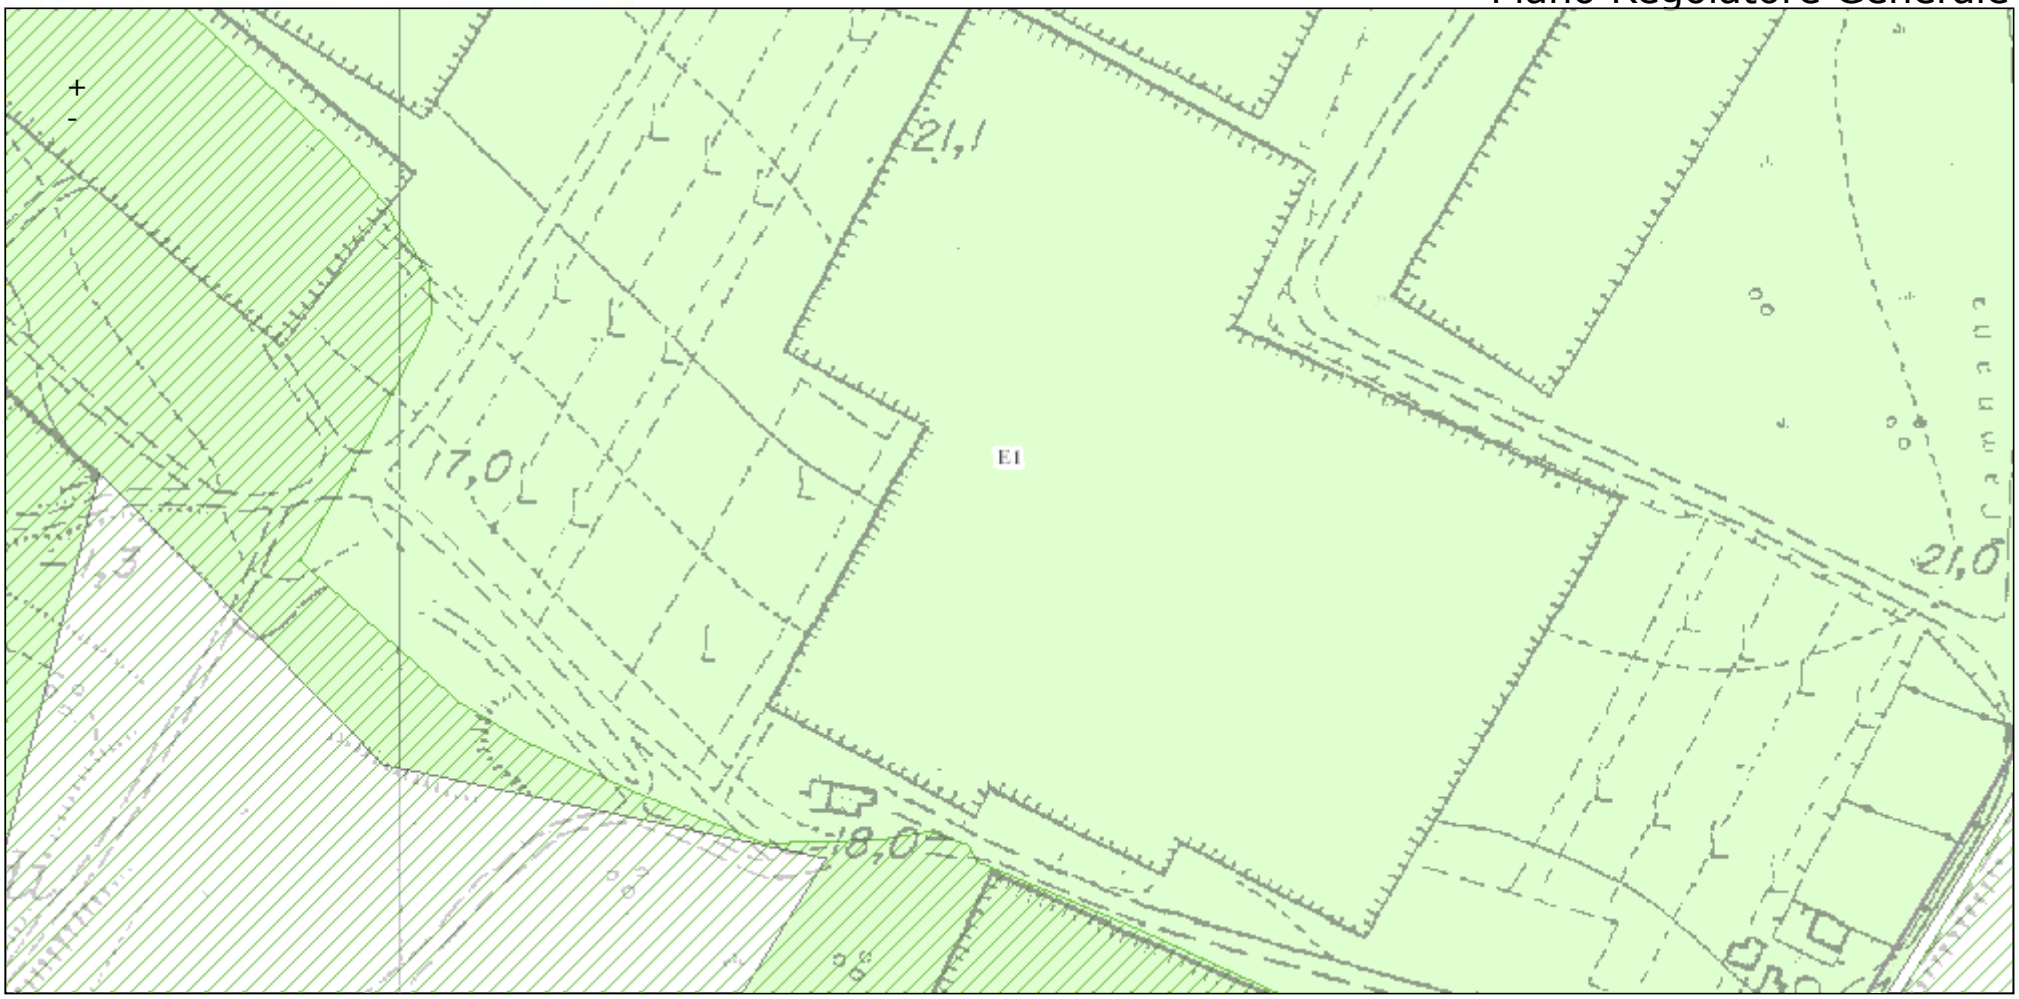


Scala 1: 2.000


0 51 m

Note:

PERCORSO ACCESSO CAVA

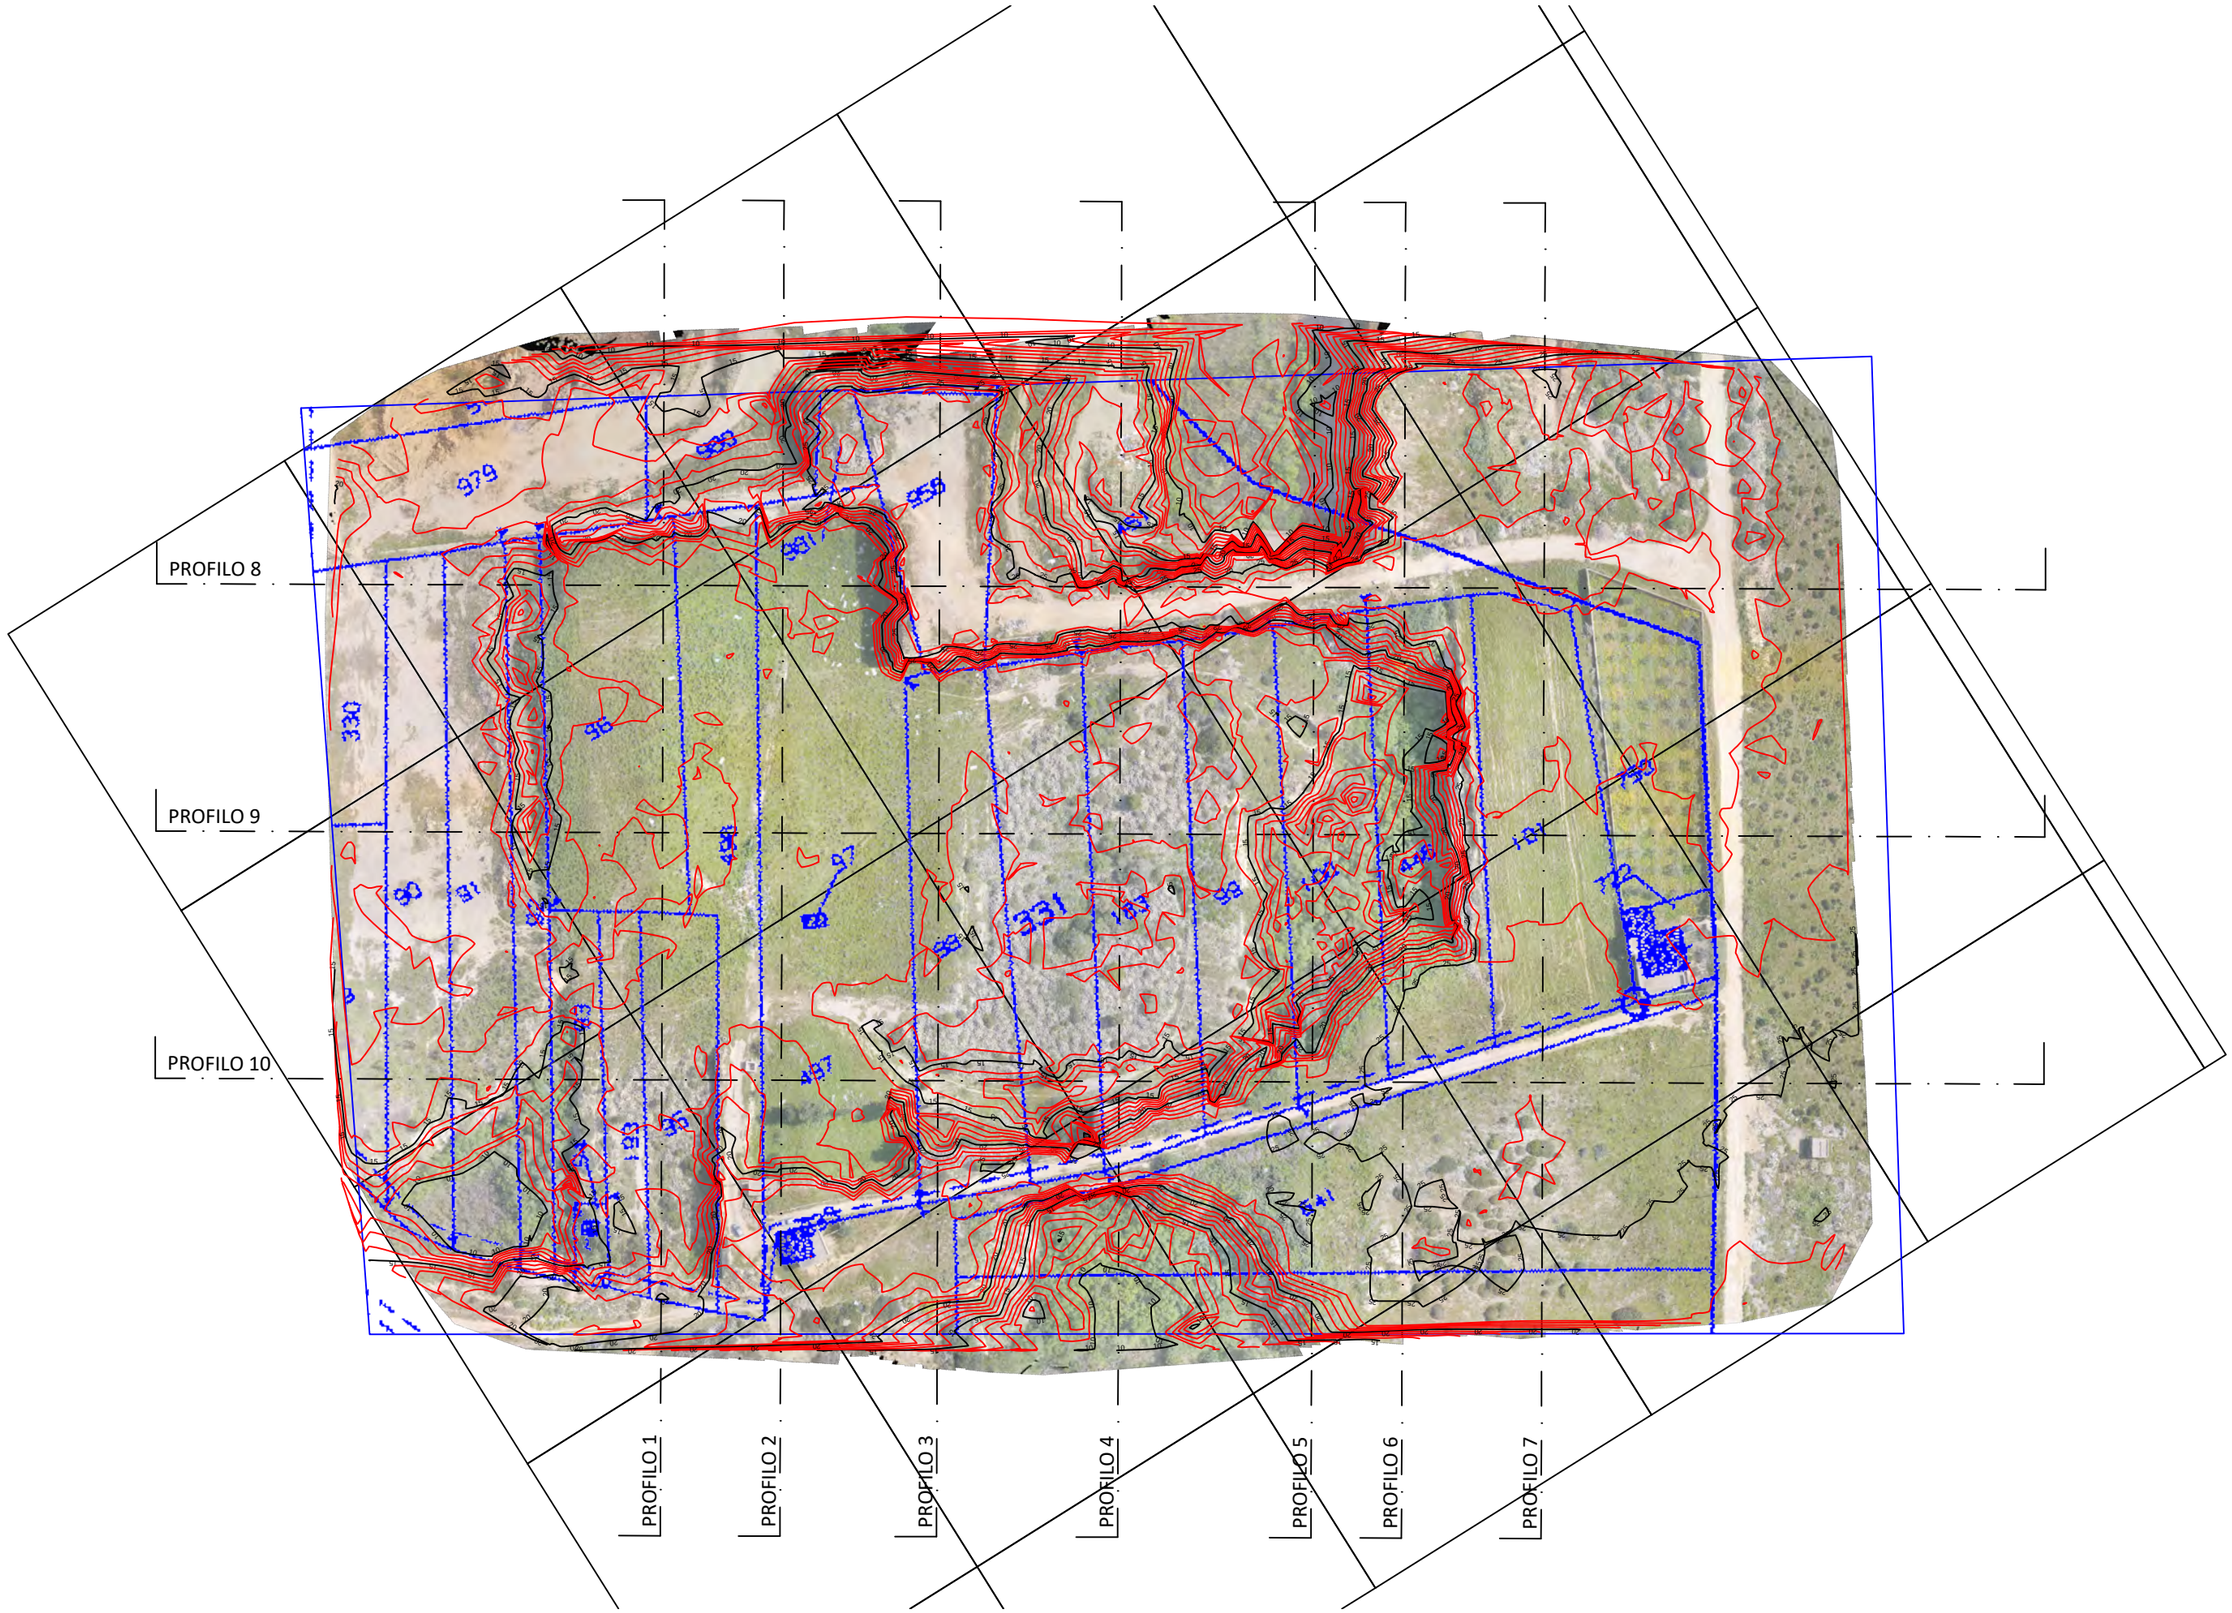



PROFILO 8
PROFILO 9
PROFILO 10
PROFILO 1
PROFILO 2
PROFILO 3
PROFILO 4
PROFILO 5
PROFILO 6
PROFILO 7

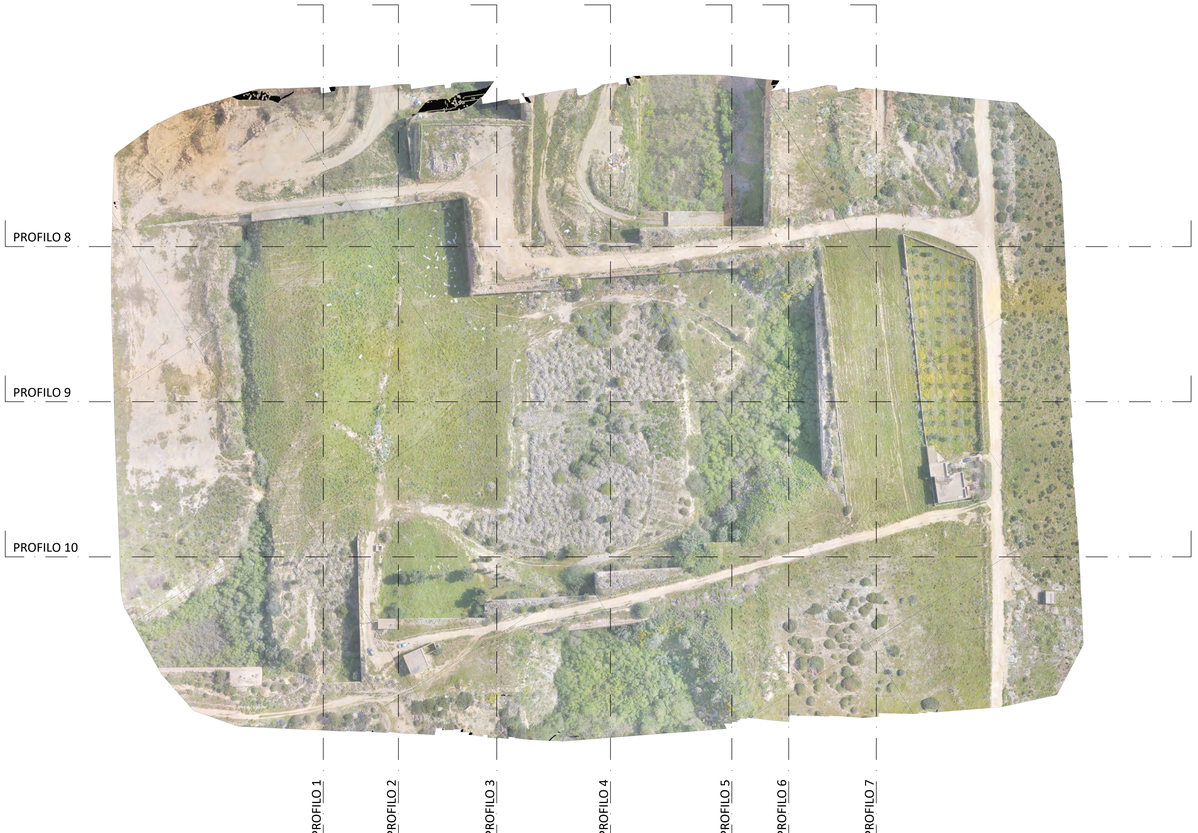


PLANIMETRIA CON ORTOFOTO Scala 1:1.000


PROFILO1

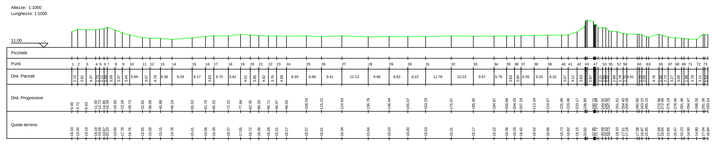


PROFILO2

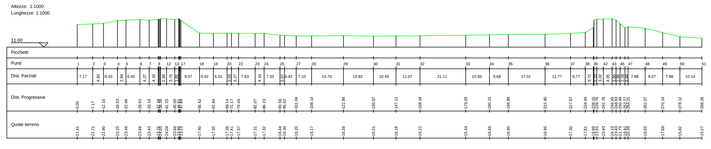


PROFILO3

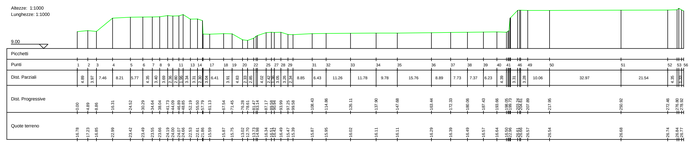


PROFILO5

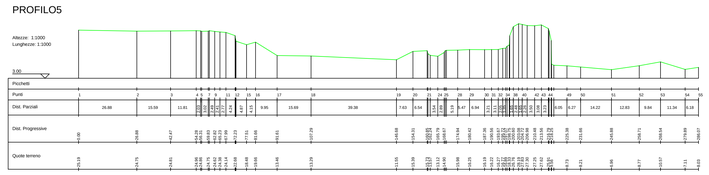


PROFILO6

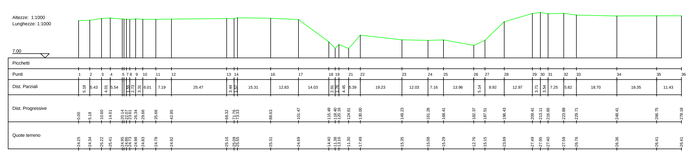


PROFILO7

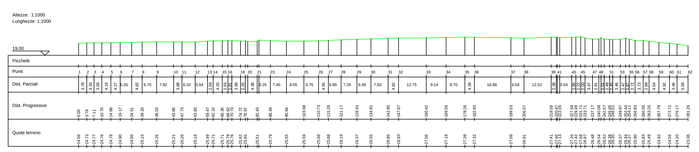

PROFILO8

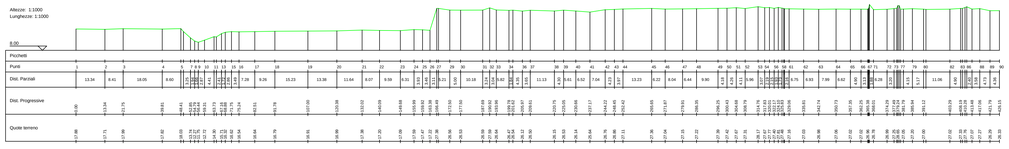

PROFILO10

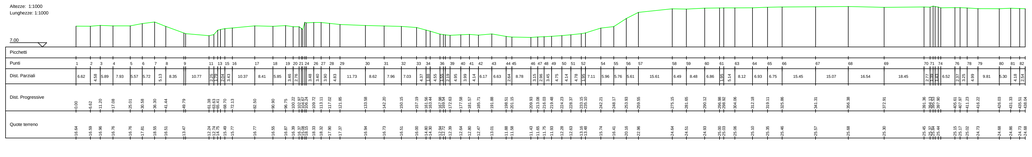

SOVRAPPOSIZIONE CATASTALE ORTOFOTO Scala 1:1.000