


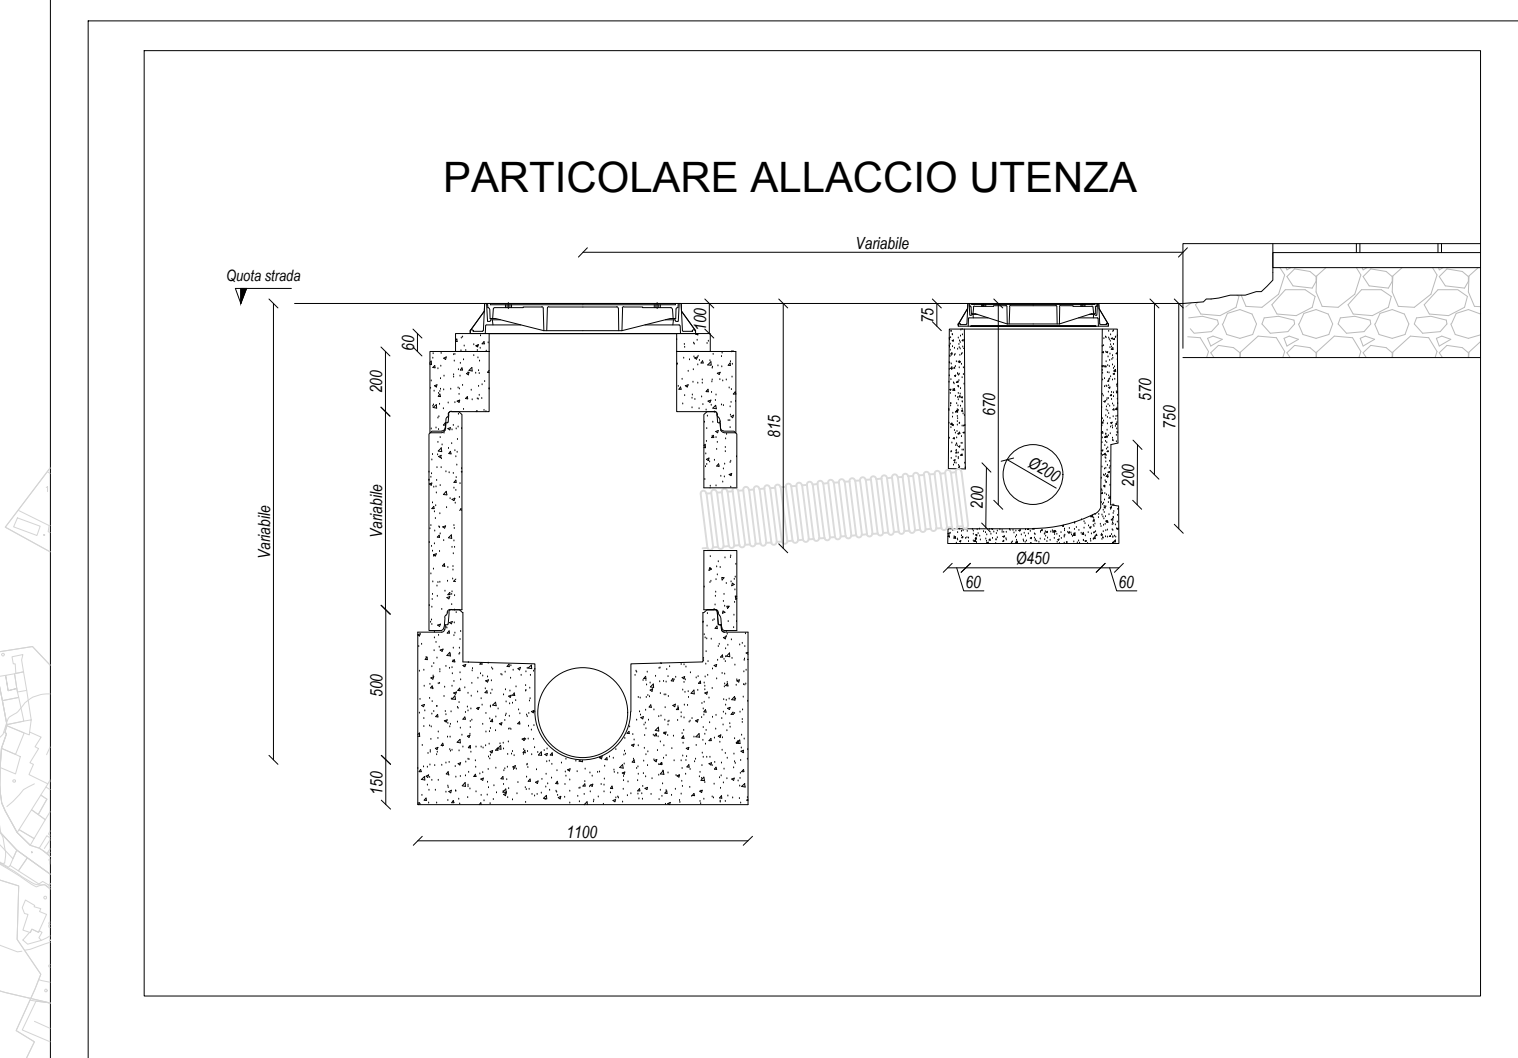

LEGENDA

RETE FOGNARIA

	Condotta DE315 (strutturato) ml 17.703		Impianti di sollevamento n° 18
	Condotta DI300 (strutturato) ml 36.472		Scarico di fondo n° 5
	Condotta DI400 (strutturato) ml 5.600		Sgrigliatore - sfioratore n° 1
	Condotta DI500 (strutturato) ml 603		Pozzetti di linea n° 2.623
	Condotta DI600 (strutturato) ml 367		Pozzetti di utenza realizzati n° 2.682
	Condotta in pressione DN110 PN16 ml 1.203		
	Condotta in pressione DN500 PN16 ml 2.517		
Totale condotte ml 64.476			